



5 346 000 Kč

Cena včetně DPH

LEGENDA

m²

2.03	chodba	10,0
2.04	WC	1,2
2.05	koupelna	6,0
2.06	komora	4,2
2.07	obytná kuchyně	26,1
2.08	ložnice	16,9
2.09	ložnice	18,2

Obytná plocha 82,5

Podlahová plocha 86,3

K bytovým i nebytovým jednotkám lze dokoupit venkovní parkovací státní nebo samostatnou garáž, platí do jejich vyprodání.

C

ÚSPORNÁ


Energetická náročnost budovy



1 METR



POZICE BYTU NA PATŘE

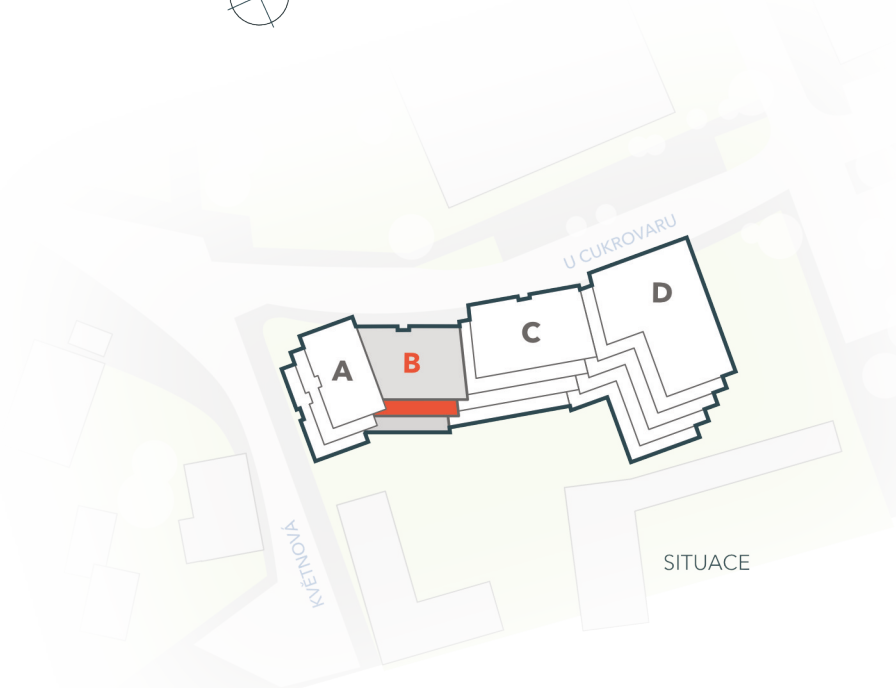


SITUACE

OBYTNÁ PLOCHA BYTU: Jedná se o součet ploch jednotlivých místností bytu. PODLAHOVÁ PLOCHA BYTU: Jedná se o plochu vymezenou obvodovými zdmi bytu. Podlahová plocha se určuje dle platných právních předpisů (nařízení vlády č. 366/2013 Sb.) jako celková plocha všech místností bytu a také ploch pod nosnými i nenosnými zdmi, přízdívkami a jádry (označenými jako svíslé konstrukce) a sklepem. PŘÍSLUŠENSTVÍ: Součástí obytné ani podlahové plochy u vybraných jednotek nejsou balkony a zatravněné předzahrádky, jejichž rozměry jsou uvedeny samostatně.



3D PŮDORYS

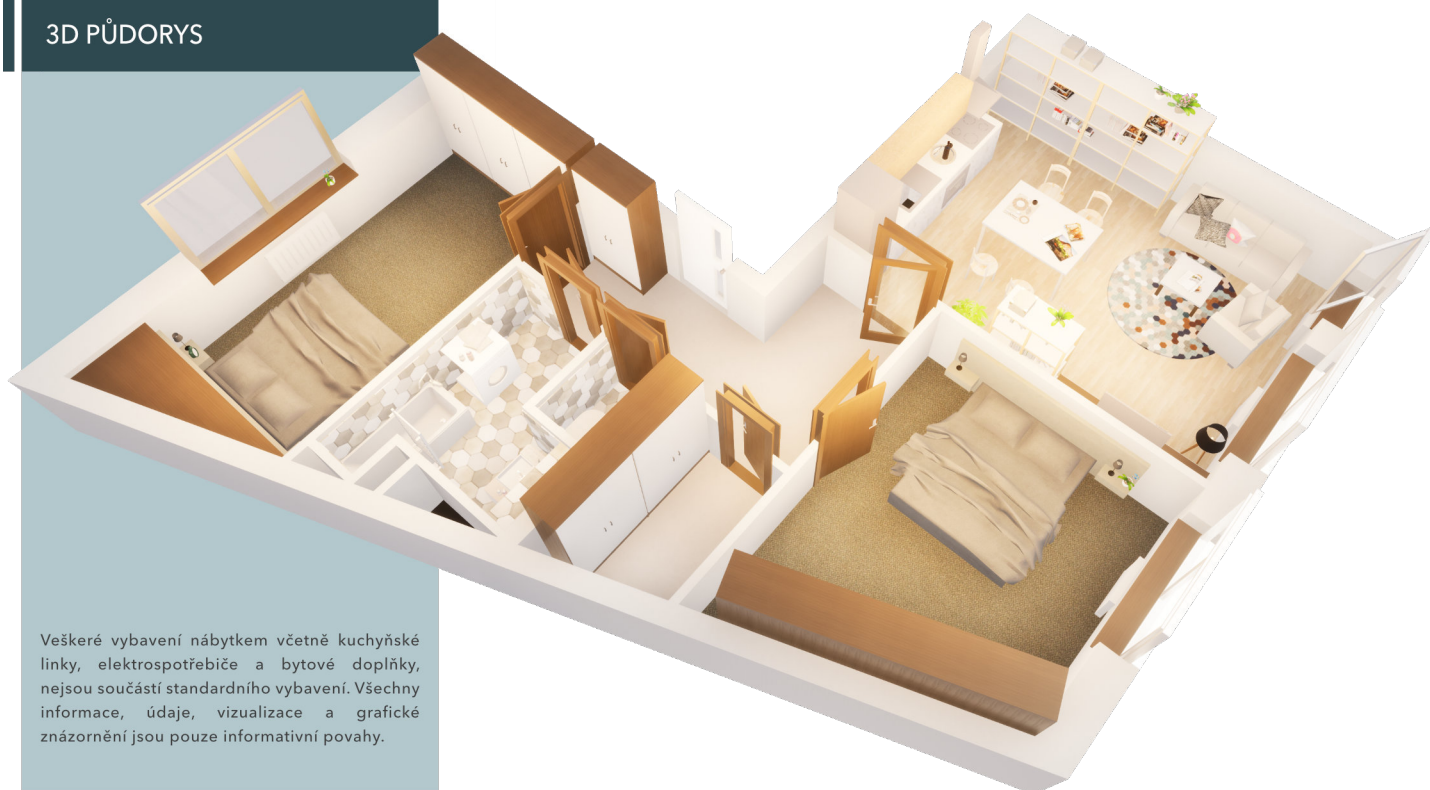

Veškeré vybavení nábytkem včetně kuchyňské linky, elektrospotřebiče a bytové doplňky, nejsou součástí standardního vybavení. Všechny informace, údaje, vizualizace a grafické znázornění jsou pouze informativní povahy.

